# Flucht- und Rettungsplan

## Ebene 6

### Brände verhüten

Offenes Feuer verboten

### Verhalten im Brandfall

Ruhe bewahren

| | |
|---|---|
| Brand melden | - Brandmelder betätigen<br>an den Notausgangstüren<br>- Notruf 112 |
| In Sicherheit bringen | - Gefährdete Personen mitnehmen<br>- Türen schließen<br>- Gekennzeichneten Fluchtwegen folgen<br>- Auf Anweisungen achten |
| Löschversuch unternehmen | - Feuerlöscher benutzen |

Notruftelefon: Ebene 5, Regieraum
öffentliches Telefon: Ebene 3, Garderobe

Erste Hilfe - Raum
Ebene 3

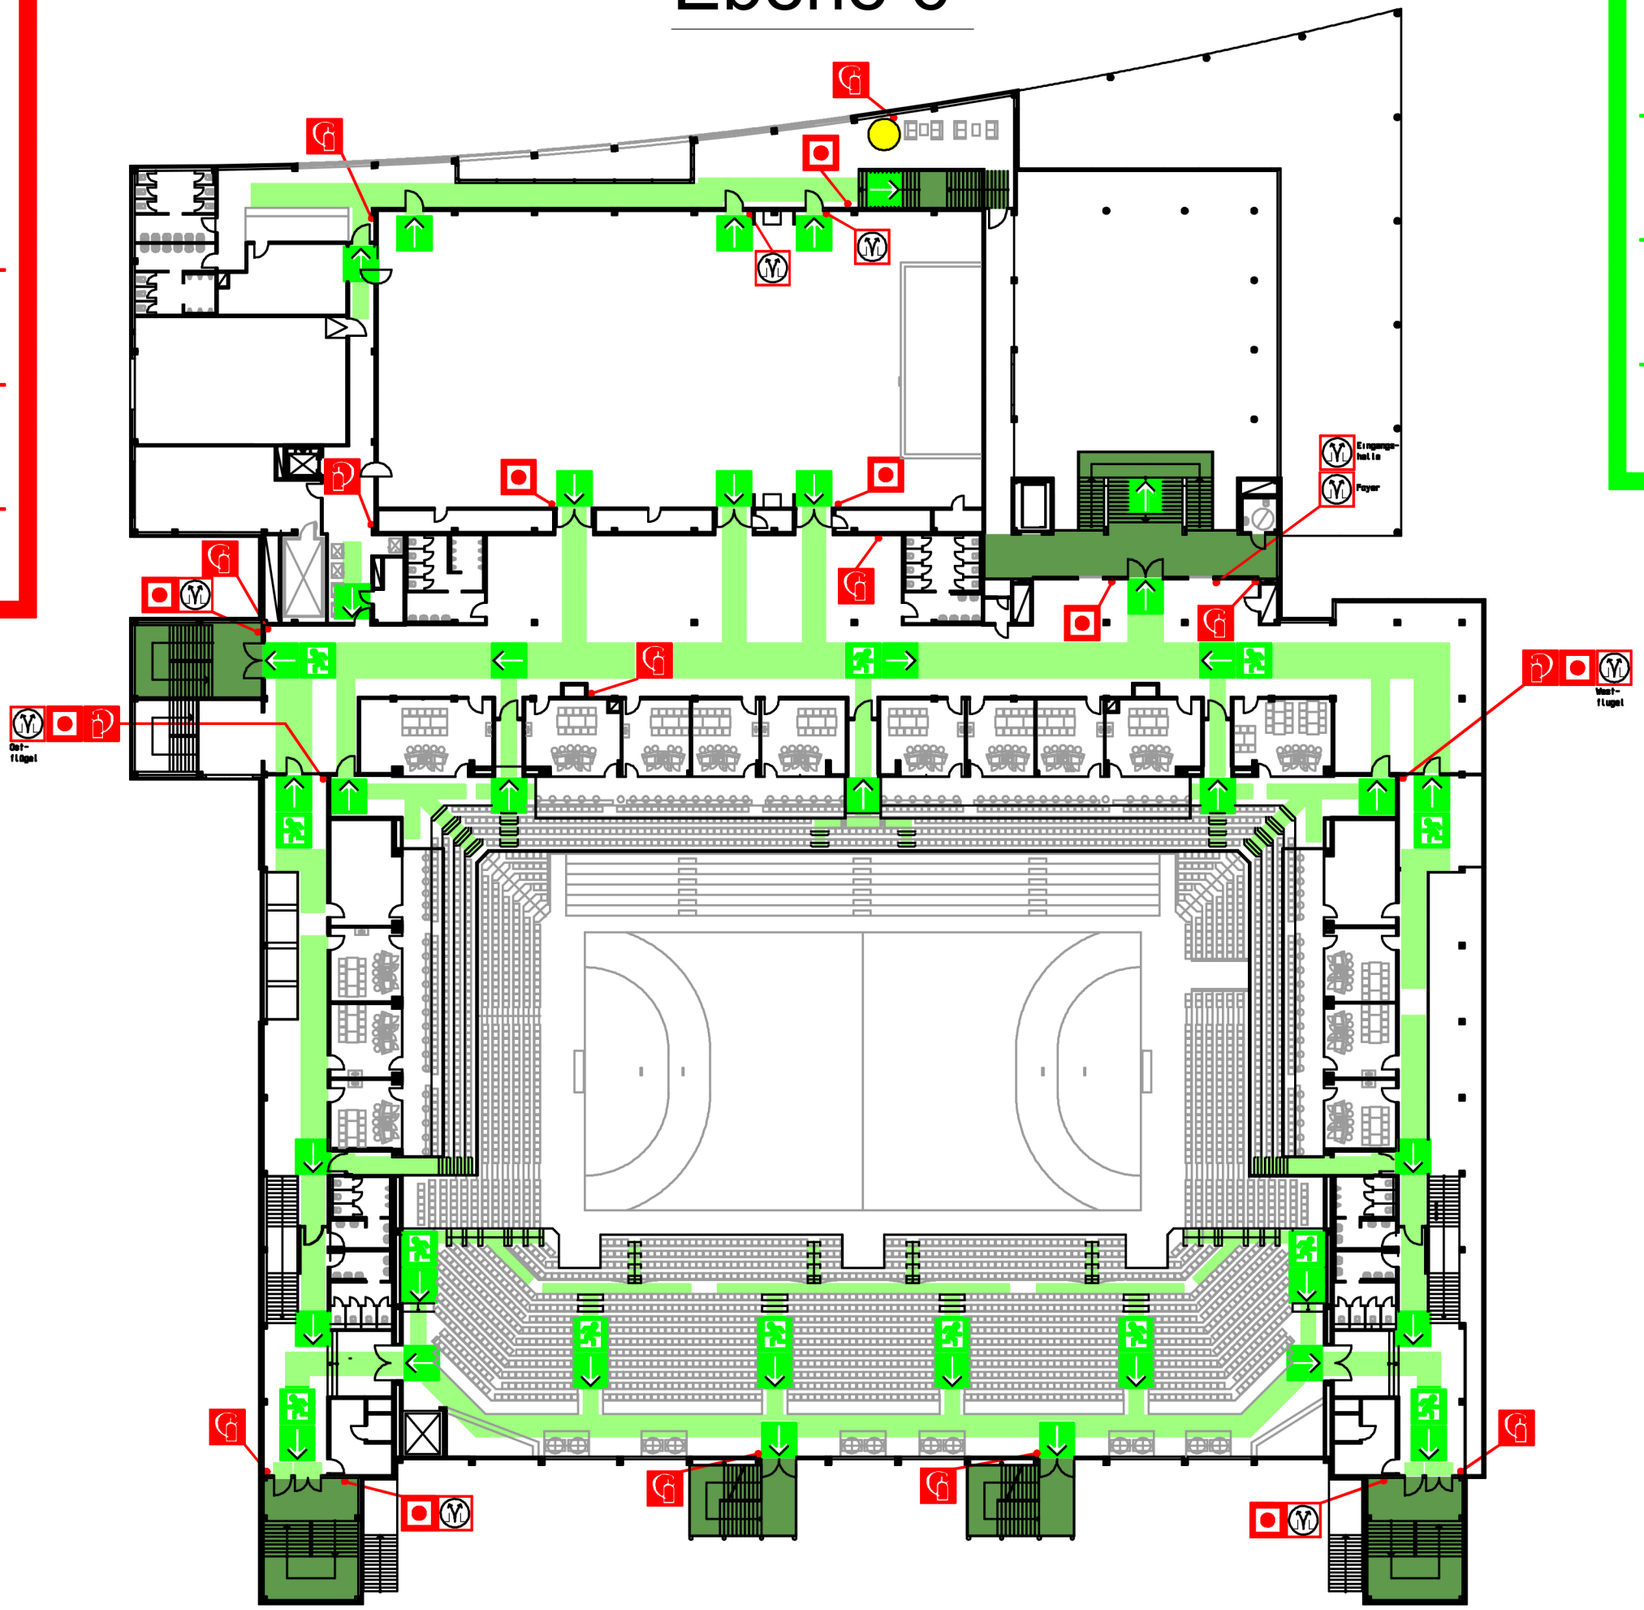


### Verhalten bei Unfällen

Ruhe bewahren

| | |
|---|---|
| Unfall melden | Notruf<br>WER meldet<br>WAS ist passiert<br>WO ist es passiert<br>Sind Menschen in Gefahr |
| Erste Hilfe | Absicherung des Unfallortes<br>Versorgung der Verletzten<br>Anweisungen beachten |
| Weitere Maßnahmen | Krankenwagen oder Feuerwehr einweisen<br>Schaulustige entfernen |

### Legende

- Standort
- Rauchabzugs-bedienstelle
- Rettungsweg/ Notausgang
- Brandmelder
- Richtungsangabe
- Feuerlöscher
- Rettungsweg
- Notruftelefon
- Treppenräume im Verlauf von Rettungswegen
- Erste Hilfe


Erstellt, Oktober 2005
Arbeitsgemeinschaft

| | |
|---|---|
| Ingenieurbüro<br>Dipl.-Ing. Lothar Wattenberg<br>Hornscher Weg 13<br>32 657 Lemgo<br>Fon 05261 / 97 08 49<br>Fax 05261 / 97 08 50 | Ingenieurbüro<br>Dipl.-Ing. Eckhart Blank<br>Drischbreite 4<br>32 760 Detmold<br>Fon 05231 / 46 95 32<br>Fax 05231 / 46 99 06 |