Flucht- und Rettungsplan

Ebene 3 und 4

Brände verhüten

Offenes Feuer verboten

Verhalten im Brandfall

Ruhe bewahren

Brand melden
- Brandmelder betätigen
  an den Notausgangstüren
- Notruf 112

In Sicherheit bringen
- Gefährdete Personen mitnehmen
- Türen schließen
- Gekennzeichneten Fluchtwegen folgen
- Auf Anweisungen achten

Löschversuch unternehmen
- Feuerlöscher benutzen

Notruftelefon: Ebene 5, Regieraum
öffentliches Telefon: Ebene 3, Garderobe

Erste Hilfe - Raum
Ebene 3

Verhalten bei Unfällen

Ruhe bewahren

Unfall melden
Notruf
WER meldet
WAS ist passiert
WO ist es passiert
Sind Menschen in Gefahr

Erste Hilfe
Absicherung des Unfallortes
Versorgung der Verletzten
Anweisungen beachten

Weitere Maßnahmen
Krankenwagen oder Feuerwehr einweisen
Schaulustige entfernen

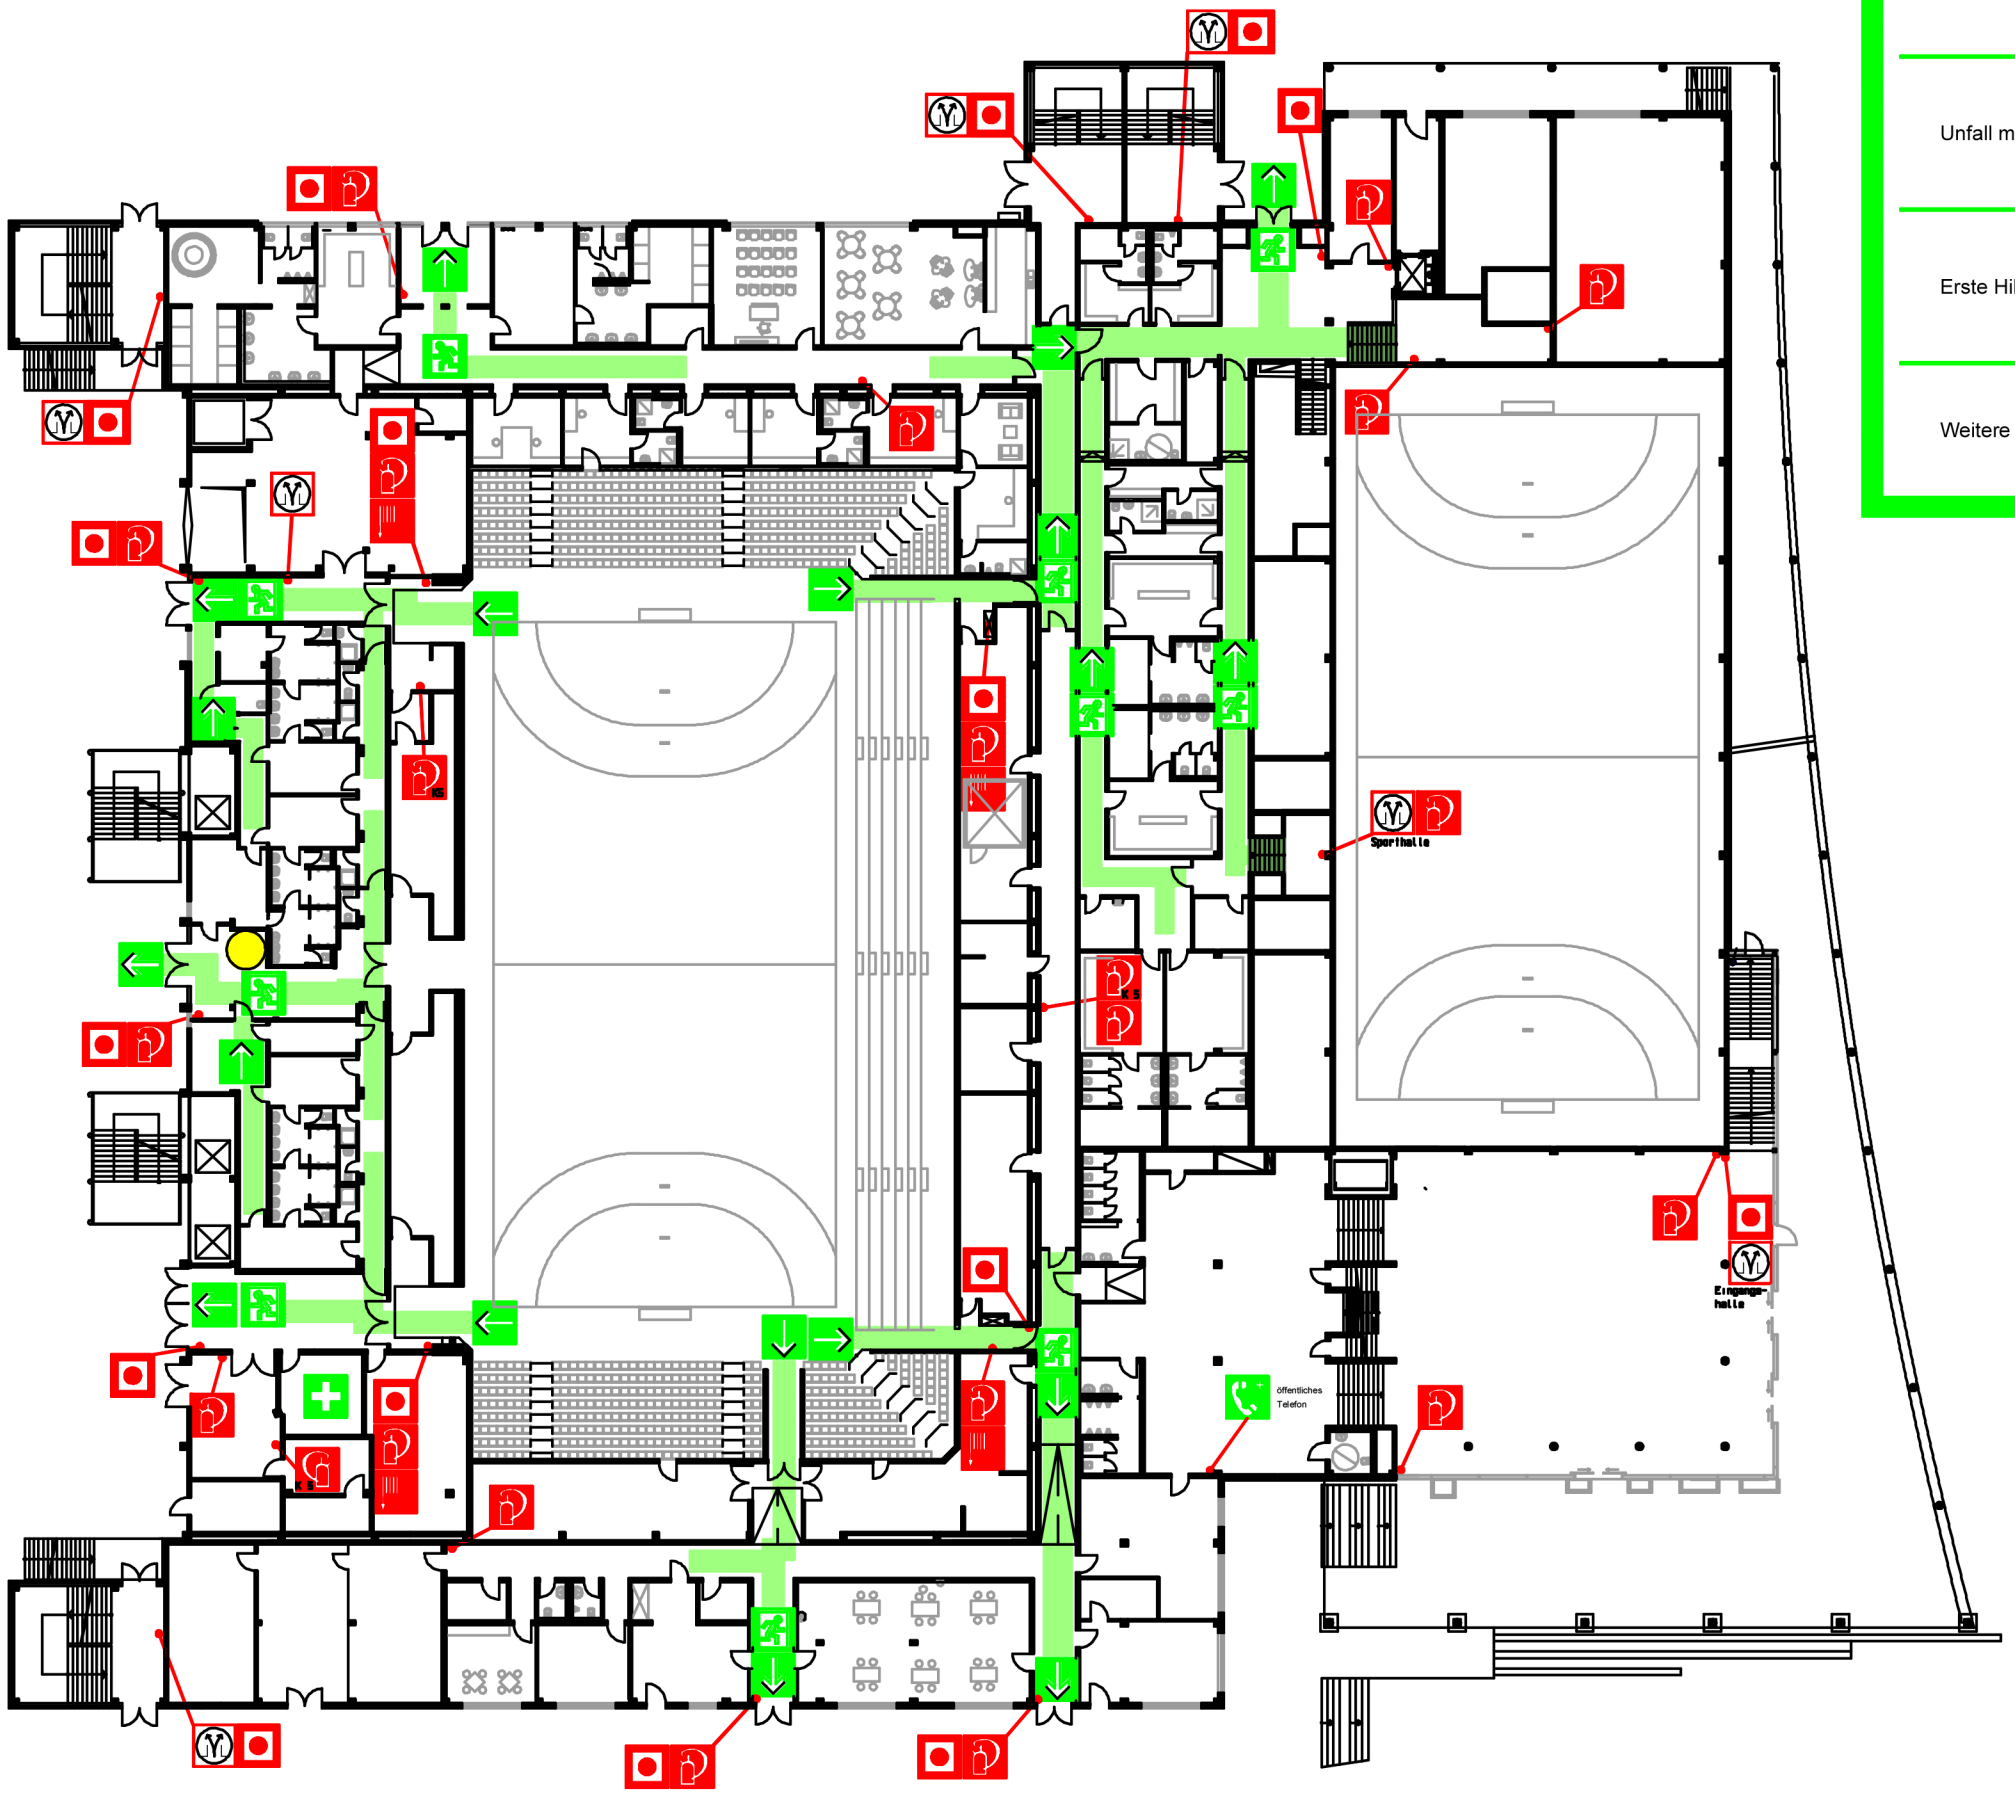

Legende

- Standort
- Rettungsweg/ Notausgang
- Richtungsangabe
- Rettungsweg
- Treppenräume im Verlauf von Rettungswegen
- Rauchabzugsbedienstelle
- Brandmelder
- Feuerlöscher
- Wandhydrant
- Notruftelefon
- Erste Hilfe

Erstellt, Oktober 2005
Arbeitsgemeinschaft

Ingenieurbüro	Ingenieurbüro
Dipl.-Ing. Lothar Waltenberg	Dipl.-Ing. Eckhart Blank
Hornscher Weg 13	Drischbreite 4
32 657 Lemgo	32 760 Detmold
Fon 05261 / 97 08 49	Fon 05231 / 46 95 32
Fax 05261 / 97 08 50	Fax 05231 / 46 99 06