

Flucht- und Rettungsplan

Ebene 5

Brände verhüten



Offenes Feuer verboten

Verhalten im Brandfall

Ruhe bewahren

Brand melden



- Brandmelder betätigen
an den Notausgangstüren

- Notruf 112

In Sicherheit bringen



- Gefährdete Personen mitnehmen

- Türen schließen



- Gekennzeichneten Fluchtwegen folgen


- Auf Anweisungen achten


Löschversuch unternehmen



- Feuerlöscher benutzen

 Notruftelefon: Ebene 5, Regieraum
 öffentliches Telefon: Ebene 3, Garderobe

 Erste Hilfe - Raum
Ebene 3

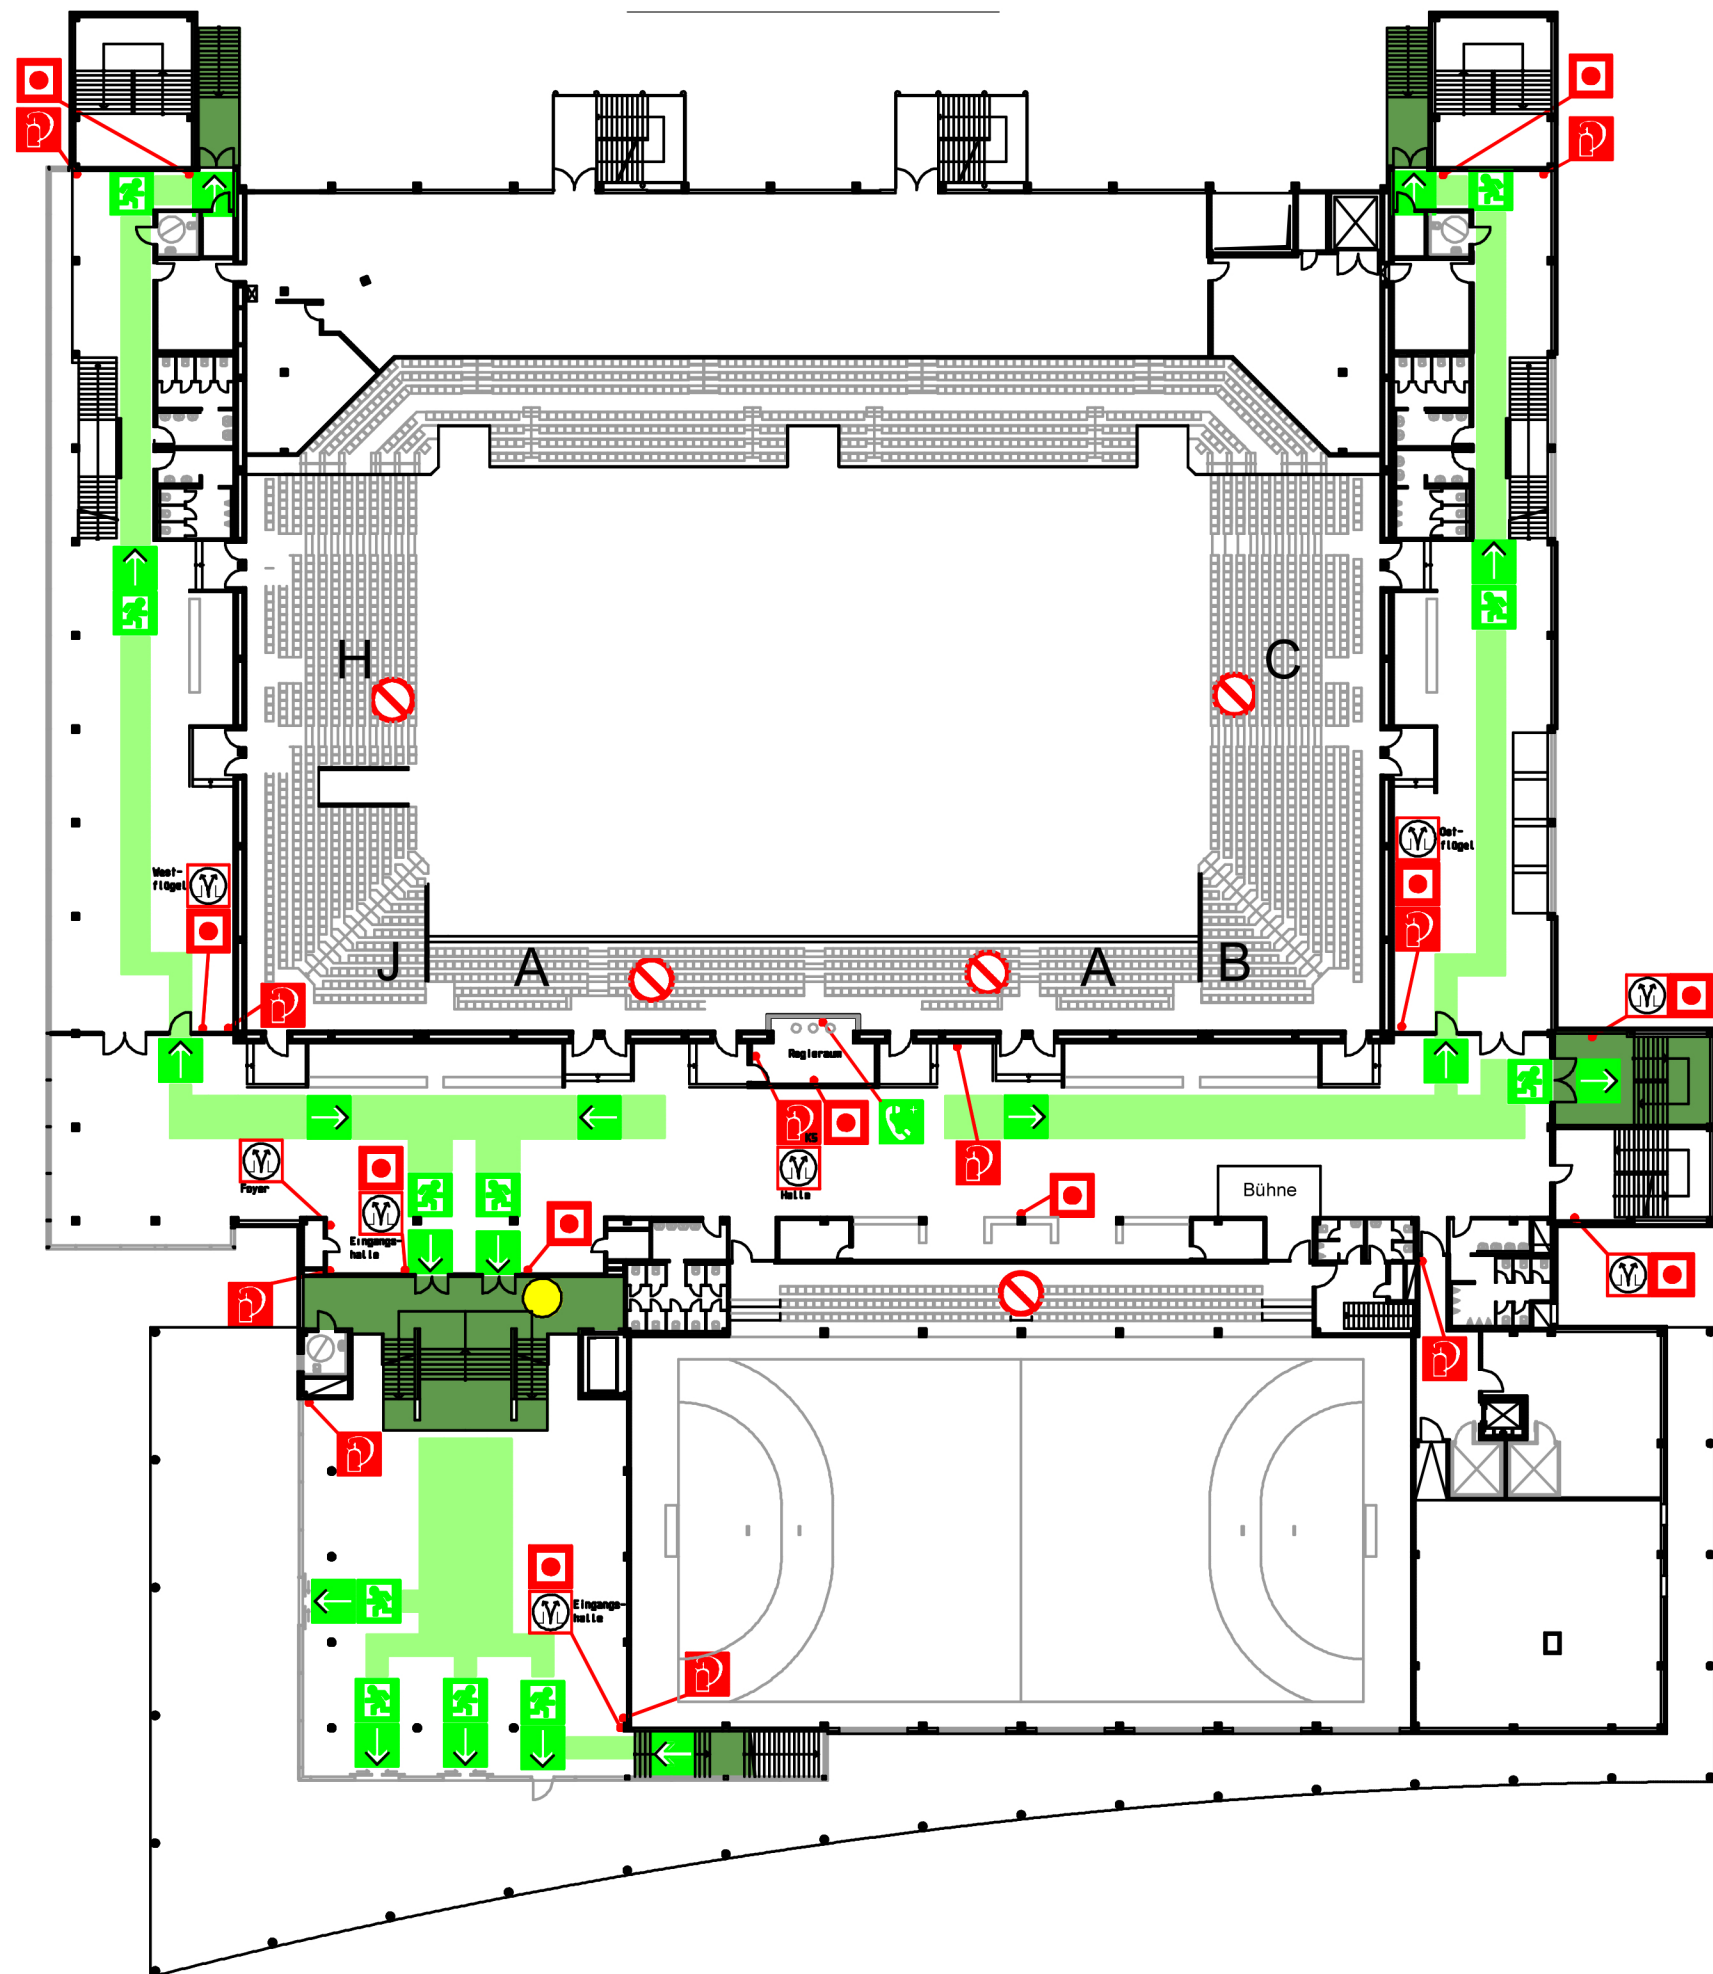

Verhalten bei Unfällen

Ruhe bewahren

Unfall melden



Notruf
WER meldet
WAS ist passiert
WO ist es passiert
Sind Menschen in Gefahr

Erste Hilfe



Absicherung des Unfallortes

Versorgung der Verletzten

Anweisungen beachten

Weitere Maßnahmen





Krankenwagen oder
Feuerwehr einweisen


Schaulustige entfernen


Eventbereich Ebene 5	
Variante:	H1 Party / Eventveranstaltung
zul. Personenzahl Mehrzweckhalle:	
Spielfläche:	200 Personen
Ränge:	Personen
Eventb. E 5	800 Personen
zul. Personenzahl gesamte Halle:	
Gesamt:	1.850 Personen


Legende


 Standort


 Rettungsweg/
Notausgang


 Richtungsangabe


 Rettungsweg


 Treppenträume
im Verlauf von
Rettungswegen


 Rauchabzugs-
bedienstelle

 Brandmelder

 Feuerlöscher

 Notruftelefon

 Erste Hilfe

 Gesperrter
Bereich